



ROMÂNIA  
JUDEȚUL OLT  
CONSILIUL LOCAL AL COMUNEI DEVESELU

Str. Aurel Vlaicu nr. 6, CIF 4491350 cod poștal 237130, tel. 0249510560, fax. 0249510580, e-mail: primariadeveselu@yahoo.com

**HOTĂRÂRE**  
**privind aprobarea alocării către S.C. SCADT S.A. a unui spațiu necesar evacuării pamantului vegetal**  
**provenit din săpături în Facilitatea Americană de la Deveselu**  
**și stabilirea traseului către locul de depozitare**

**Expunere de motive:** *sprijin acordat la cererea expresă a unei entități care efectuează lucrări în Facilitatea Americană de la Deveselu*

**Având în vedere:**

- raportul nr. 5810/20.06.2018 întocmit viceprimarul comunei Deveselu;
- nota justificativă nr. 5791/19.06.2018 a viceprimarul comunei Deveselu;
- adresa nr. 1455/19.06.2018 a S.C. SCADT S.A., înregistrată în Primăria comunei Deveselu la nr. 5809/20.06.2018, prin care solicită sprijin pentru alocarea unui spațiu necesar depozitării a cca. 900 m<sup>3</sup> rezultat din săpături în Facilitatea Americană de la Deveselu;
- nr. crt. 6 din HCL nr. 128/28.11.2017 referitoare la însușirea inventarului bunurilor care aparțin domeniului privat al comunei Deveselu, județul Olt;
- prevederile art. 36 alin. (1) alin. (2) lit. c) din Legea nr. 215/2001 (r1) privind administrația publică locală, cu modificările și completările ulterioare;
- avizul comisiei pentru activități economico-financiare, agricultură, protecția mediului și turism;
- avizul comisiei pentru amenajarea teritoriului și urbanism, juridică și de disciplină, muncă și protecție socială.

În temeiul art. 45 alin. (1) și art. 115 alin. (1) lit. b) din Legea nr. 215/2001 (r1) privind administrația publică locală cu modificările și completările ulterioare,

**CONSILIUL LOCAL AL COMUNEI DEVESELU**

**HOTĂRĂȘTE:**

**Art. 1.** Se aprobă alocarea unui spațiu în suprafața de 1000 mp, din totalul de 5 ha a terenului situat în T46 (fostul CAP) pentru depozitarea a circa 900 m<sup>3</sup> pamant vegetal rezultat din săpături în Facilitatea Americană de la Deveselu.

**Art. 2.** Se aprobă suma de 10.000 lei pentru depozitarea pamantului vegetal, suma ce va fi achitată de către S.C. SCADT S.A., după cum urmează:

- suma de 5.000 lei, până la data de 12.07.2018;
- suma de 5.000 lei până la data de 31.07.2018.

**Art. 3.** Depozitarea pamantului vegetal se va face cu respectarea următoarelor condiții:

- se va respecta traseul stabilit de către U.A.T. comuna Deveselu, conform anexei atașate prezentei hotărâri,
- S.C. SCADT S.A. va pune la dispoziție un utilaj greu pentru strângerea pamantului vegetal transportat, la locul de depozitare, ori de câte ori este nevoie, pentru igienizarea zonei;
- S.C. SCADT S.A. va numi un reprezentant, care va fi responsabil de respectarea traseului indicat, numărul de mașini transportatoare și de igienizarea zonei.

**Art. 4.** Se împuternicește viceprimarul comunei Deveselu cu ducerea la îndeplinire a prezentei hotărâri.

**Art. 5.** Prezenta hotărâre se comunică primarului, viceprimarului și secretarului comunei Deveselu, S.C. SCADT S.A. și Institutului Prefectului - județul Olt.

**PREȘEDINTE DE ȘEDINȚĂ,**

**\*NICOLA FLORIN**




Avizează pentru legalitate,  
**SECRETAR COMUNĂ,**  
cu delegare temporară de atribuții  
**Paraschiva BRABETE**

**Nr. 81 din 20.06.2018**

Voturi exprimate: 10 pentru, 0 împotriva, 0 abțineri

PROPRIETATEA COMUNEI DEVESELU SI ADMINISTRAREA CONSILIULUI LOCAL DEVESELU

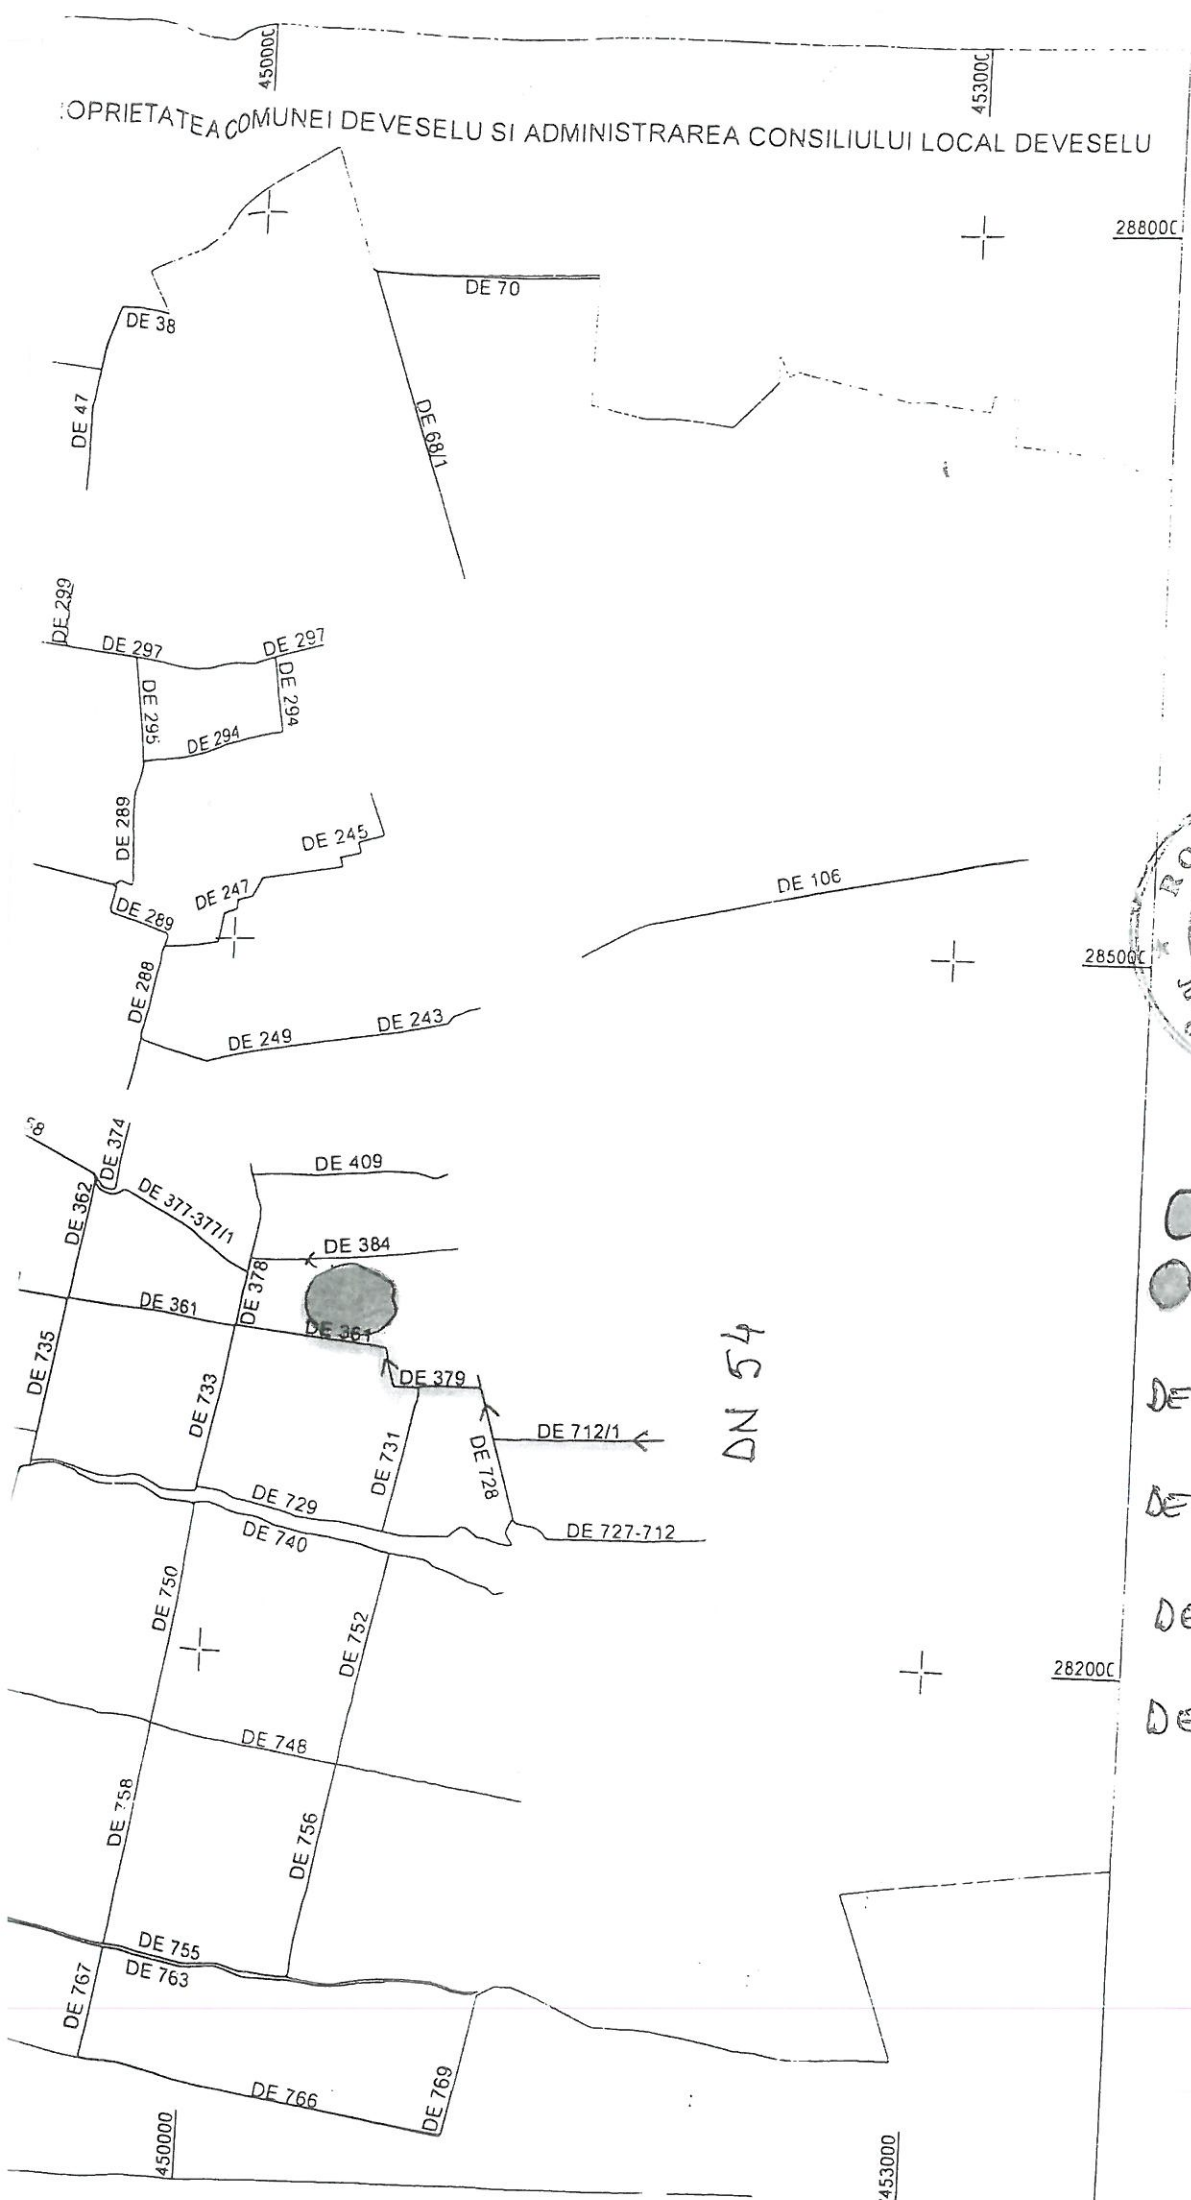

- Traseu aprobat
  - Spatiu de depozitare
- DE 712/1 : L = 723 ml  
l = 6 ml
- DE 728 : L = 220 ml  
l = 6 ml
- DE 379 : L = 955 ml  
l = 6 ml
- DE 361 : L = 175 ml  
l = 6 ml