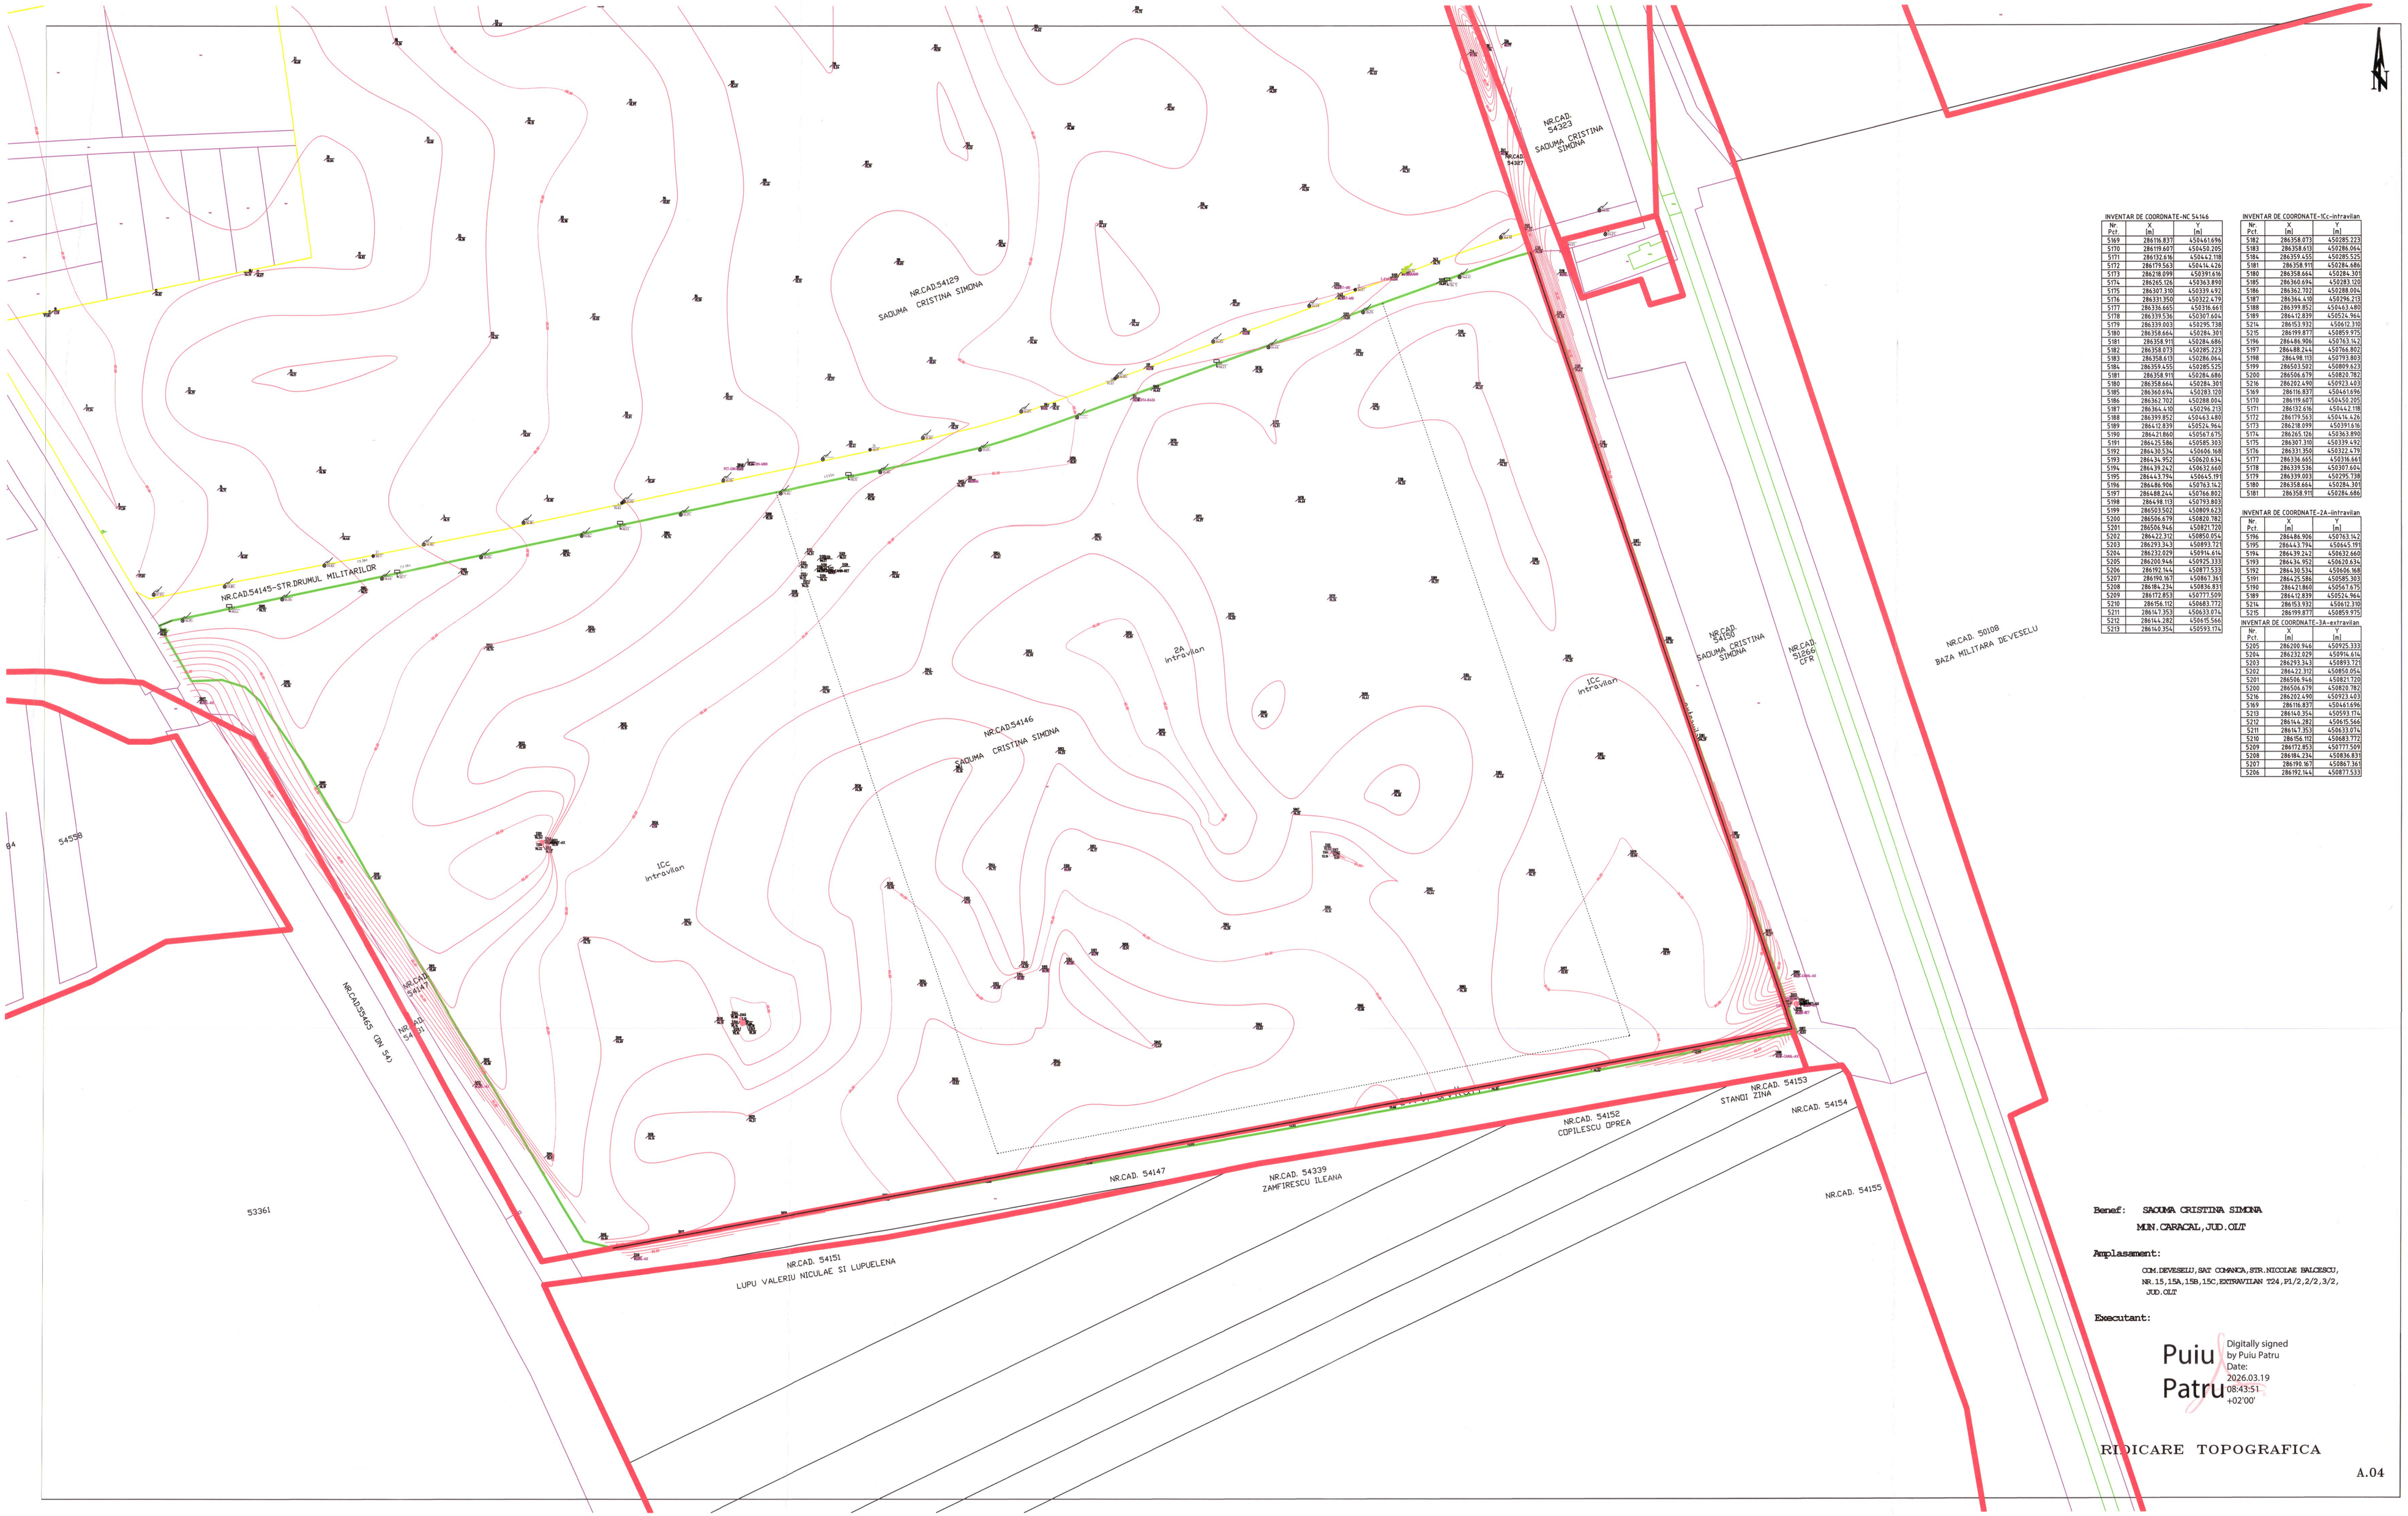

INVENTAR DE COORDONATE-NC 54146

Nr. Pct.	X [m]	Y [m]
5169	286116.837	450481.696
5170	286119.607	450450.205
5171	286132.616	450442.118
5172	286179.563	450414.426
5173	286218.099	450391.616
5174	286265.126	450363.890
5175	286307.310	450339.492
5176	286331.350	450322.479
5177	286336.665	450318.663
5178	286339.536	450307.604
5179	286339.003	450295.738
5180	286358.664	450284.301
5181	286358.911	450286.686
5183	286358.613	450286.064
5184	286359.455	450285.525
5181	286358.911	450286.686
5180	286358.664	450284.301
5185	286360.694	450283.120
5186	286362.702	450288.004
5187	286364.410	450296.213
5188	286399.852	450463.480
5189	286412.839	450524.964
5190	286421.860	450567.675
5191	286425.586	450585.353
5192	286430.534	450606.168
5193	286434.952	450620.634
5194	286439.242	450632.660
5195	286443.794	450645.191
5196	286486.906	450763.142
5197	286488.244	450766.802
5198	286498.113	450793.803
5199	286503.502	450809.623
5200	286506.679	450820.782
5201	286506.946	450821.720
5202	286422.312	450850.054
5203	286293.343	450893.721
5204	286232.029	450914.614
5205	286200.946	450925.333
5206	286192.944	450877.533
5207	286190.167	450867.363
5208	286184.234	450836.831
5209	286172.853	450777.509
5210	286156.112	450683.772
5211	286147.353	450633.074
5212	286144.282	450615.566
5213	286140.354	450593.174

INVENTAR DE COORDONATE-1Cc-intravilan

Nr. Pct.	X [m]	Y [m]
5182	286358.073	450285.223
5183	286358.613	450286.064
5184	286359.455	450285.525
5181	286358.911	450286.686
5180	286358.664	450284.301
5185	286360.694	450283.120
5186	286362.702	450288.004
5187	286364.410	450296.213
5188	286399.852	450463.480
5189	286412.839	450524.964
5214	286153.932	450612.310
5215	286199.877	450859.975
5196	286486.906	450763.142
5197	286488.244	450766.802
5198	286498.113	450793.803
5199	286503.502	450809.623
5200	286506.679	450820.782
5216	286202.490	450923.403
5169	286116.837	450481.696
5170	286119.607	450450.205
5171	286132.616	450442.118
5172	286179.563	450414.426
5173	286218.099	450391.616
5174	286265.126	450363.890
5175	286307.310	450339.492
5176	286331.350	450322.479
5177	286336.665	450318.663
5178	286339.536	450307.604
5179	286339.003	450295.738
5180	286358.664	450284.301
5181	286358.911	450286.686

INVENTAR DE COORDONATE-2A-intravilan

Nr. Pct.	X [m]	Y [m]
5196	286486.906	450763.142
5195	286443.794	450645.191
5194	286439.242	450632.660
5193	286434.952	450620.634
5192	286430.534	450606.168
5191	286425.586	450585.353
5190	286421.860	450567.675
5189	286412.839	450524.964
5214	286153.932	450612.310
5215	286199.877	450859.975

INVENTAR DE COORDONATE-3A-extravilan

Nr. Pct.	X [m]	Y [m]
5205	286200.946	450925.333
5204	286232.029	450914.614
5203	286293.343	450893.721
5202	286422.312	450850.054
5201	286506.946	450821.720
5200	286506.679	450820.782
5216	286202.490	450923.403
5169	286116.837	450481.696
5213	286140.354	450593.174
5212	286144.282	450615.566
5211	286147.353	450633.074
5210	286156.112	450683.772
5209	286172.853	450777.509
5208	286184.234	450836.831
5207	286190.167	450867.363
5206	286192.944	450877.533

Benef: SAOUMA CRISTINA SIMONA
MUN.CARACAL,JUD.OLT

Amplasament:
COM.DEVESELU,SAT COMANCA,STR.NICOLAE BALCESCU,
NR.15,15A,15B,15C,EXTRAVILAN T24,P1/2,2/2,3/2,
JUD.OLT

Executant:

Puiu Patru
Digitally signed by Puiu Patru
Date: 2026.03.19 08:43:51 +02'00'

RIDICARE TOPOGRAFICA

A.04