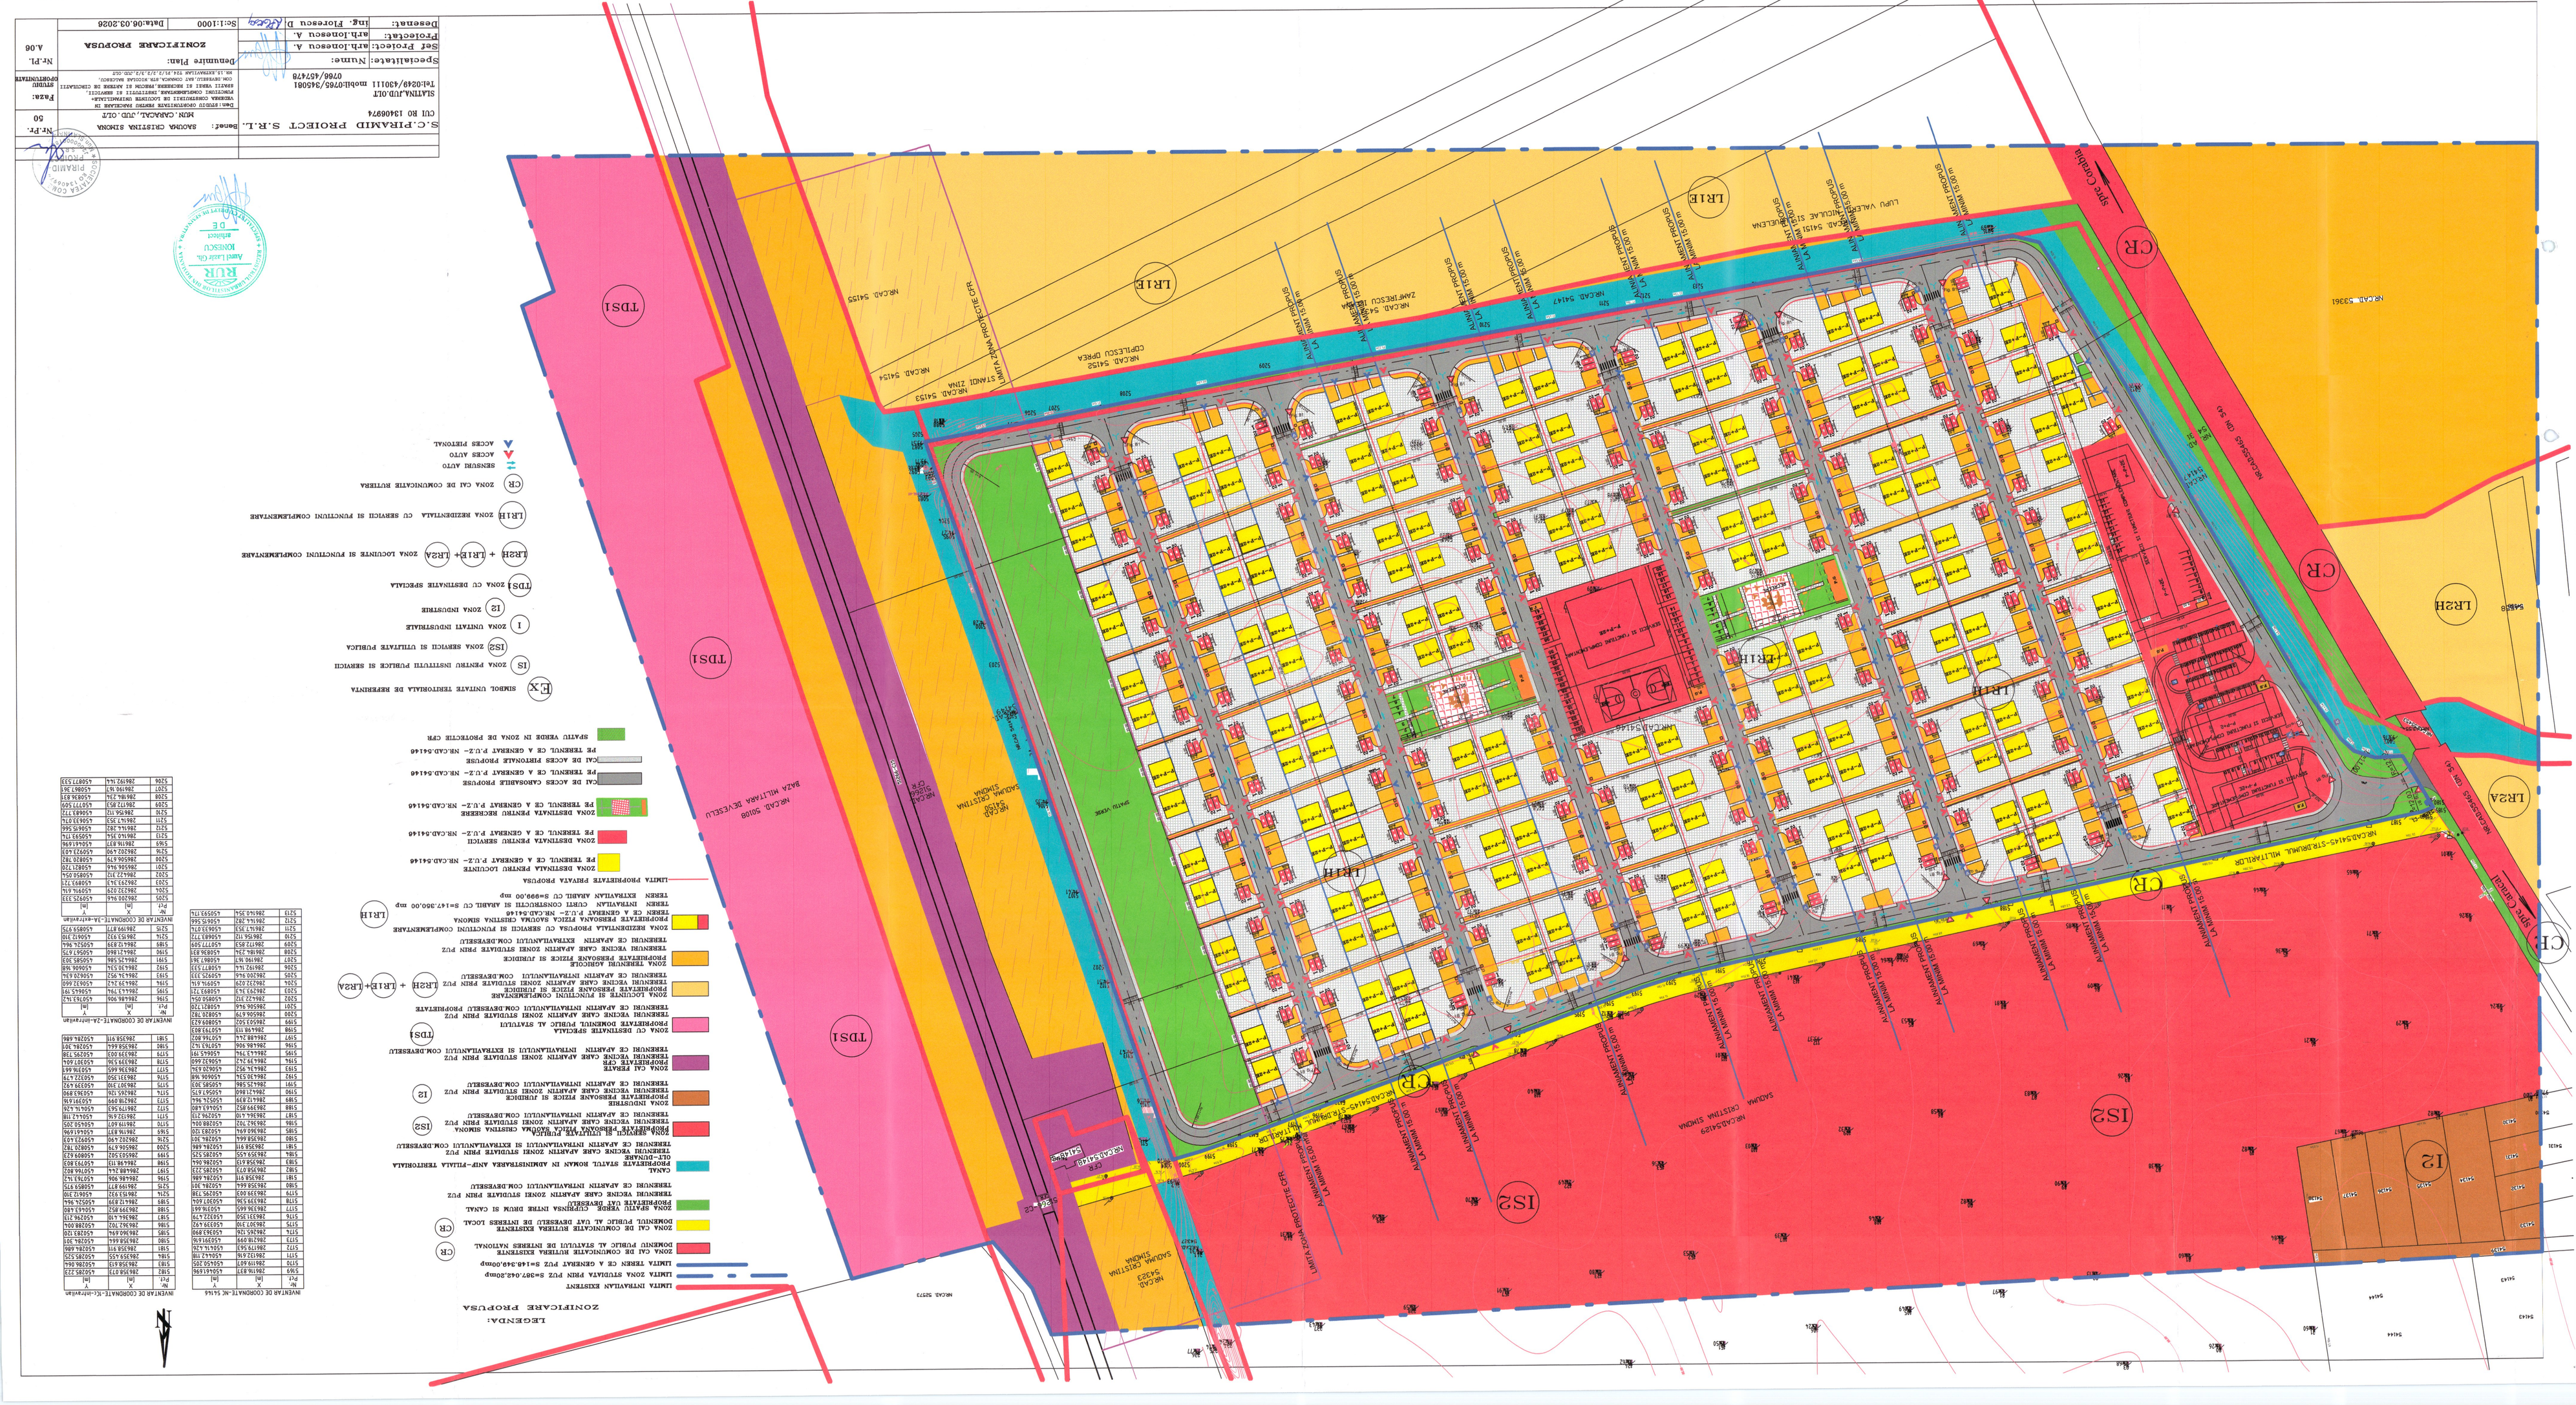
ZONIFICARE PROPUSA
LEGENDA:
LIMITA INTRAVILAN EXISTENT
LIMITA ZONA STUDIATA PRIN PUZ S=287,042,00mp
LIMITA TEREN CE A GENERAT PUZ S=146,349,00mp
ZONA CAI DE COMUNICATIE RUTIERA EXISTENTE DOMENIU PUBLIC AL STATIULUI DE INTERES NATIONAL
ZONA DE COMUNICATIE RUTIERA LOCALA DOMENIU PUBLIC AL UAT DEZVOLTARE DE INTERES LOCAL
ZONA SPATIU VERDE - CENTURA INTRE DRUM SI CANAL
CANAL
PROPRIETATI STATUL ROMAN IN ADMINISTRAREA ANIF-FILIALA TERITORIALA OLT-DRUMUL
