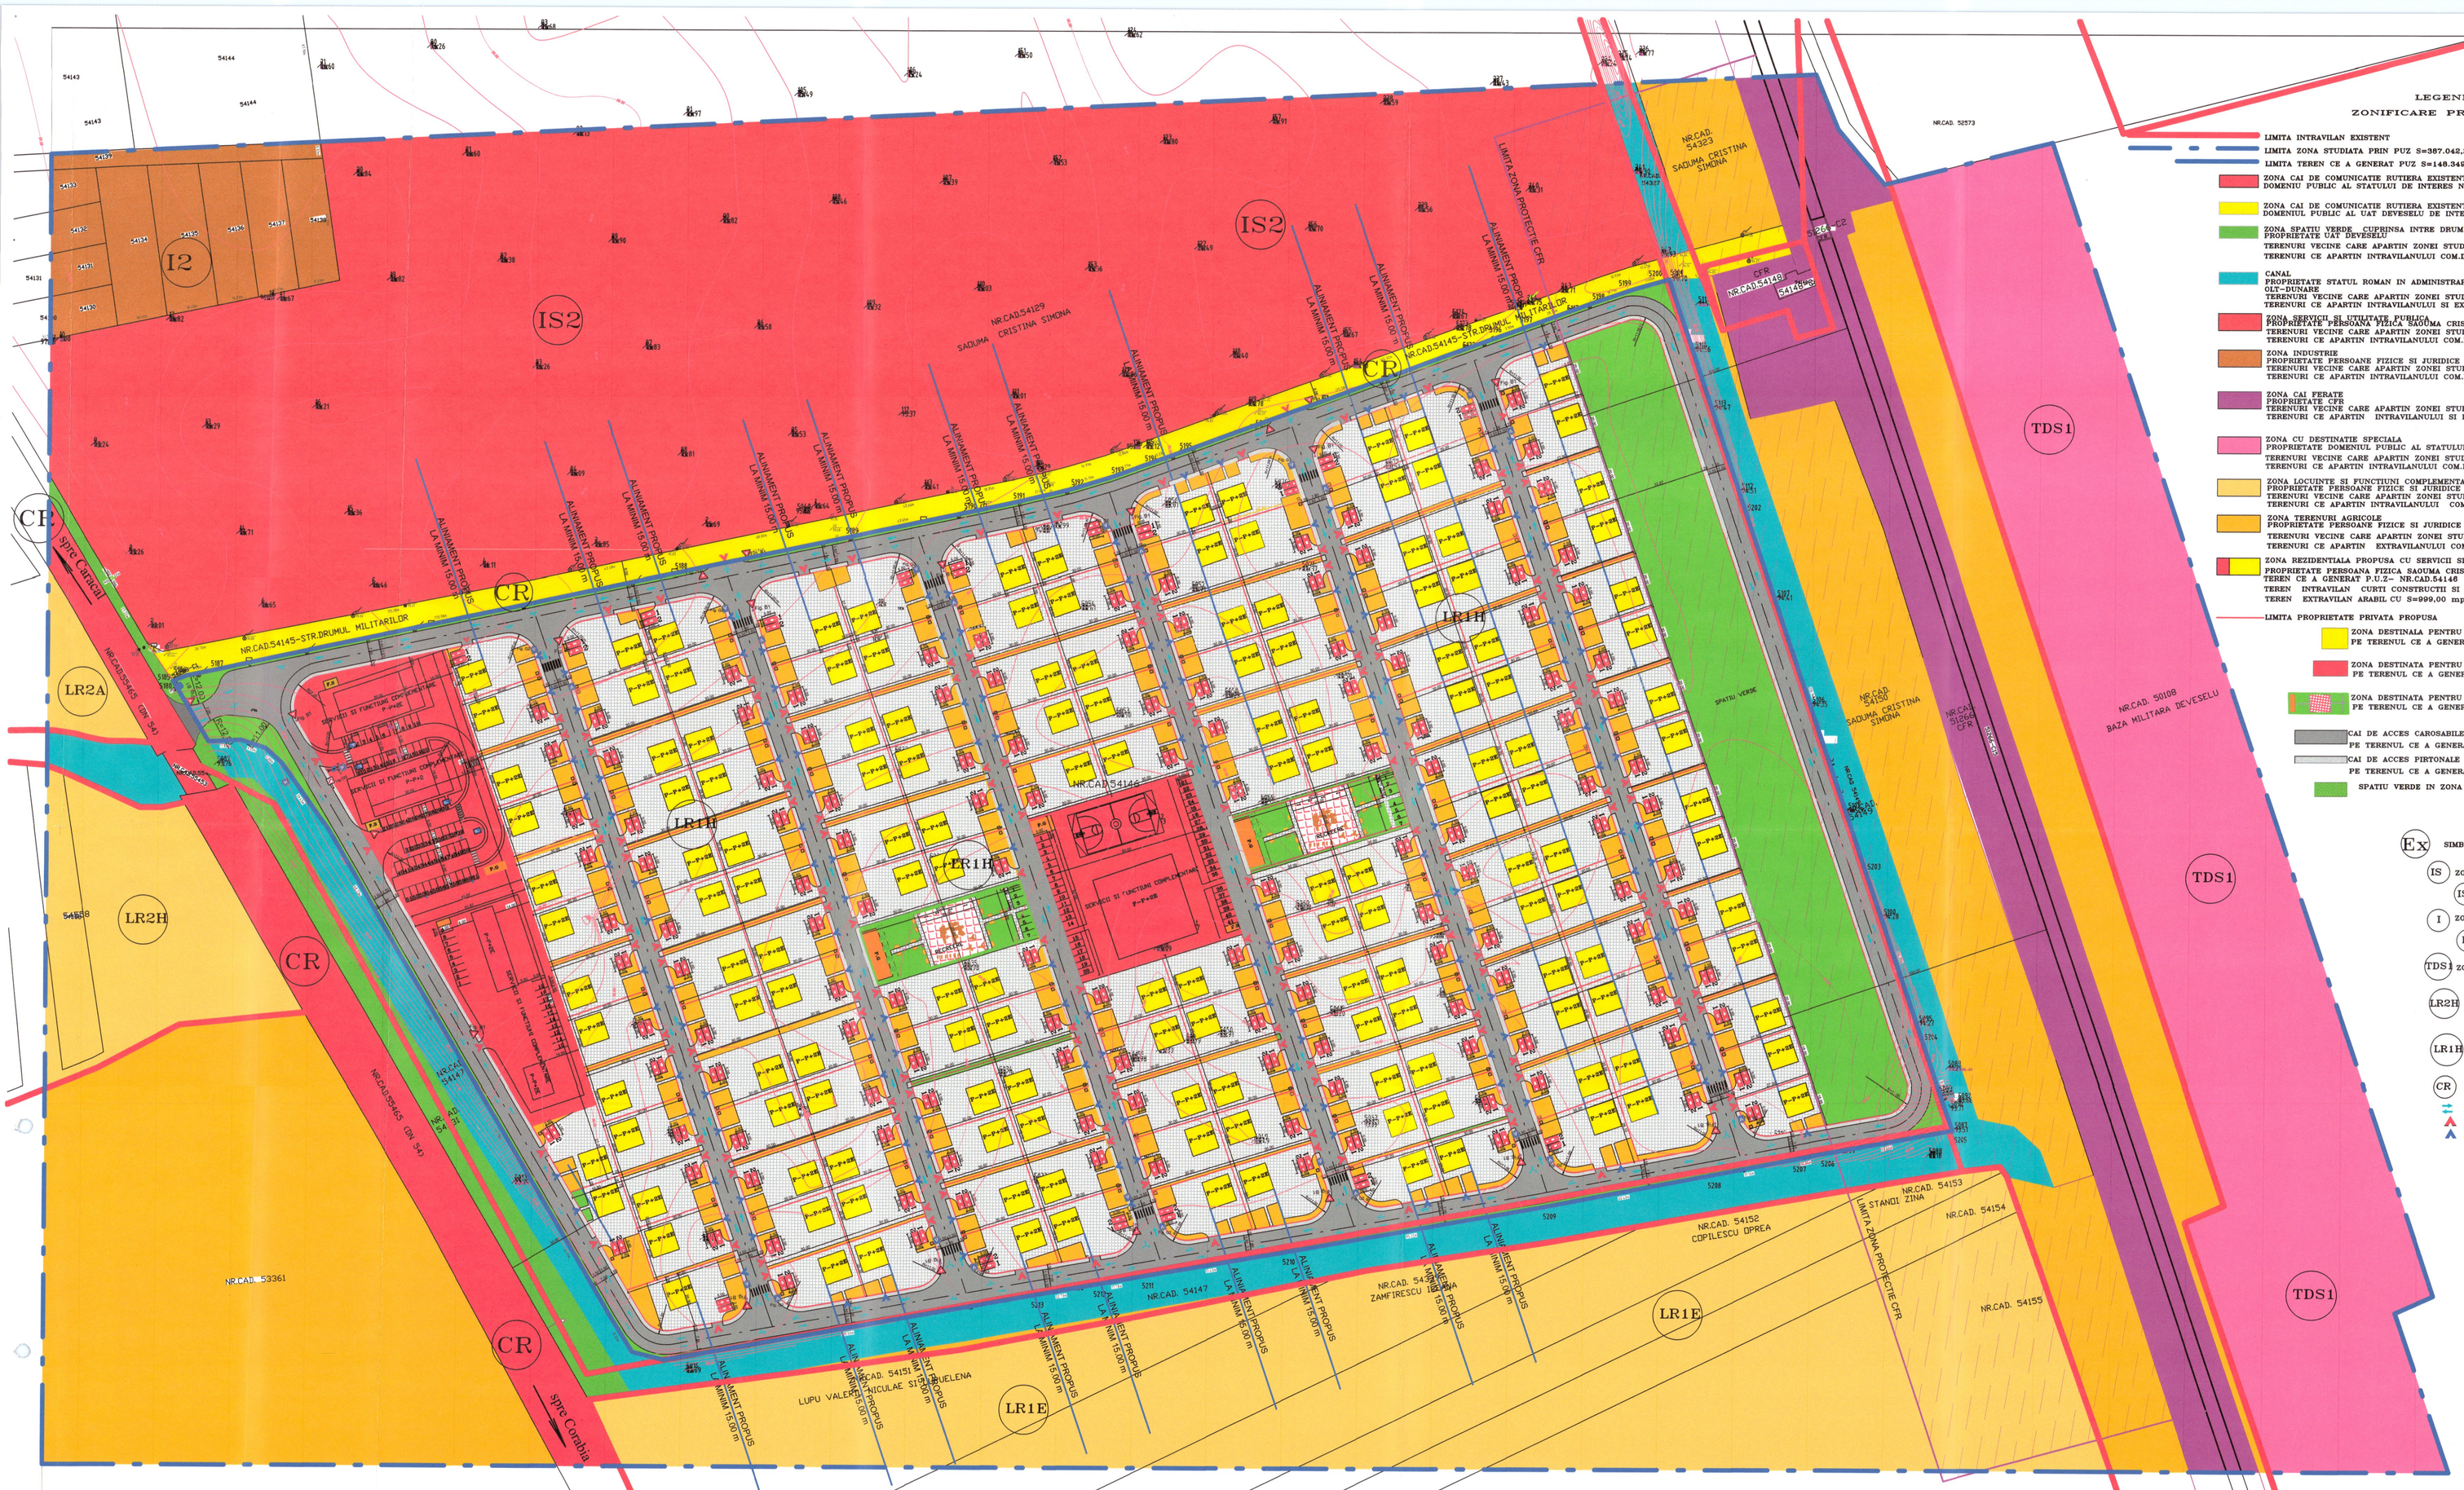


## LEGENDA:
## ZONIFICARE PROPUSA

- LIMITA INTRAVILAN EXISTENT
- LIMITA ZONA STUDIATA PRIN PUZ S=387.042,20mp
- LIMITA TEREN CE A GENERAT PUZ S=148.349,00mp
- ZONA CAI DE COMUNICATIE RUTIERA EXISTENTE DOMENIU PUBLIC AL STATULUI DE INTERES NATIONAL — CR
- ZONA CAI DE COMUNICATIE RUTIERA EXISTENTE DOMENIU PUBLIC AL UAT DEVESELU DE INTERES LOCAL — CR
- ZONA SPATIU VERDE CUPRINSA INTRE DRUM SI CANAL PROPRIETATE UAT DEVESELU
  TERENURI VECINE CARE APARTIN ZONEI STUDIATE PRIN PUZ
  TERENURI CE APARTIN INTRAVILANULUI COM.DEVESELU
- CANAL
  PROPRIETATE STATUL ROMAN IN ADMINISTRAREA ANIF-FILIALA TERITORIALA OLT-DUNARE
  TERENURI VECINE CARE APARTIN ZONEI STUDIATE PRIN PUZ
  TERENURI CE APARTIN INTRAVILANULUI SI EXTRAVILANULUI COM.DEVESELU
- ZONA SERVICII SI UTILITATE PUBLICA
  PROPRIETATE PERSOANA FIZICA SAOUMA CRISTINA SIMONA — IS2
  TERENURI VECINE CARE APARTIN ZONEI STUDIATE PRIN PUZ
  TERENURI CE APARTIN INTRAVILANULUI COM.DEVESELU
- ZONA INDUSTRIE
  PROPRIETATE PERSOANE FIZICE SI JURIDICE — I2
  TERENURI VECINE CARE APARTIN ZONEI STUDIATE PRIN PUZ
  TERENURI CE APARTIN INTRAVILANULUI COM.DEVESELU
- ZONA CAI FERATE
  PROPRIETATE CFR
  TERENURI VECINE CARE APARTIN ZONEI STUDIATE PRIN PUZ
  TERENURI CE APARTIN INTRAVILANULUI SI EXTRAVILANULUI COM.DEVESELU
- ZONA CU DESTINATIE SPECIALA — TDS1
  PROPRIETATE DOMENIUL PUBLIC AL STATULUI
  TERENURI VECINE CARE APARTIN ZONEI STUDIATE PRIN PUZ
  TERENURI CE APARTIN INTRAVILANULUI COM.DEVESELU PROPRIETATE
- ZONA LOCUINTE SI FUNCTIUNI COMPLEMENTARE — LR2H + LR1E+ LR2A
  PROPRIETATE PERSOANE FIZICE SI JURIDICE
  TERENURI VECINE CARE APARTIN ZONEI STUDIATE PRIN PUZ
  TERENURI CE APARTIN INTRAVILANULUI COM.DEVESELU
- ZONA TERENURI AGRICOLE
  PROPRIETATE PERSOANE FIZICE SI JURIDICE
  TERENURI VECINE CARE APARTIN ZONEI STUDIATE PRIN PUZ
  TERENURI CE APARTIN EXTRAVILANULUI COM.DEVESELU
- ZONA REZIDENTIALA PROPUSA CU SERVICII SI FUNCTIUNI COMPLEMENTARE — LR1H
  PROPRIETATE PERSOANA FIZICA SAOUMA CRISTINA SIMONA
  TEREN CE A GENERAT P.U.Z- NR.CAD.54146
  TEREN INTRAVILAN CURTI CONSTRUCTII SI ARABIL CU S=147.350,00 mp
  TEREN EXTRAVILAN ARABIL CU S=999,00 mp
- LIMITA PROPRIETATE PRIVATA PROPUSA
- ZONA DESTINALA PENTRU LOCUINTE PE TERENUL CE A GENERAT P.U.Z- NR.CAD.54146
- ZONA DESTINATA PENTRU SERVICII PE TERENUL CE A GENERAT P.U.Z- NR.CAD.54146
- ZONA DESTINATA PENTRU RECREERE PE TERENUL CE A GENERAT P.U.Z- NR.CAD.54146
- CAI DE ACCES CAROSABILE PROPUSE PE TERENUL CE A GENERAT P.U.Z- NR.CAD.54146
- CAI DE ACCES PIETONALE PROPUSE PE TERENUL CE A GENERAT P.U.Z- NR.CAD.54146
- SPATIU VERDE IN ZONA DE PROTECTIE CFR

- Ex — SIMBOL UNITATE TERITORIALA DE REFERINTA
- IS — ZONA PENTRU INSTITUTII PUBLICE SI SERVICII
- IS2 — ZONA SERVICII SI UTILITATE PUBLICA
- I — ZONA UNITATI INDUSTRIALE
- I2 — ZONA INDUSTRIE
- TDS1 — ZONA CU DESTINATIE SPECIALA
- LR2H + LR1E+ LR2A — ZONA LOCUINTE SI FUNCTIUNI COMPLEMENTARE
- LR1H — ZONA REZIDENTIALA CU SERVICII SI FUNCTIUNI COMPLEMENTARE
- CR — ZONA CAI DE COMUNICATIE RUTIERA
- SENSURI AUTO
- ACCES AUTO
- ACCES PIETONAL

INVENTAR DE COORDONATE-NC 54146

| Nr Pct | X [m] | Y [m] |
|---|---|---|
| 5169 | 286116.837 | 450461.696 |
| 5170 | 286119.607 | 450450.205 |
| 5171 | 286132.678 | 450442.118 |
| 5172 | 286179.563 | 450414.426 |
| 5173 | 286218.099 | 450393.636 |
| 5174 | 286265.126 | 450363.890 |
| 5175 | 286307.310 | 450339.492 |
| 5176 | 286331.350 | 450322.479 |
| 5177 | 286336.665 | 450318.665 |
| 5178 | 286339.536 | 450307.664 |
| 5179 | 286339.003 | 450295.738 |
| 5180 | 286358.664 | 450284.301 |
| 5181 | 286358.919 | 450284.686 |
| 5182 | 286358.073 | 450285.223 |
| 5183 | 286358.673 | 450286.044 |
| 5184 | 286359.455 | 450285.525 |
| 5185 | 286360.694 | 450283.120 |
| 5186 | 286362.702 | 450288.004 |
| 5187 | 286364.478 | 450296.213 |
| 5188 | 286399.852 | 450463.480 |
| 5189 | 286412.839 | 450524.964 |
| 5190 | 286421.860 | 450561.575 |
| 5191 | 286425.586 | 450585.303 |
| 5192 | 286430.534 | 450606.988 |
| 5193 | 286434.952 | 450620.636 |
| 5194 | 286439.242 | 450632.660 |
| 5195 | 286443.794 | 450645.191 |
| 5196 | 286486.906 | 450763.142 |
| 5197 | 286488.244 | 450766.802 |
| 5198 | 286498.153 | 450793.801 |
| 5199 | 286503.502 | 450809.623 |
| 5200 | 286506.679 | 450820.782 |
| 5201 | 286506.944 | 450821.720 |
| 5202 | 286422.317 | 450850.054 |
| 5203 | 286293.343 | 450893.723 |
| 5204 | 286232.029 | 450914.434 |
| 5205 | 286200.944 | 450925.333 |
| 5206 | 286192.144 | 450877.533 |
| 5207 | 286190.167 | 450867.369 |
| 5208 | 286184.234 | 450836.837 |
| 5209 | 286172.853 | 450777.509 |
| 5210 | 286156.172 | 450683.772 |
| 5211 | 286147.353 | 450633.074 |
| 5212 | 286144.282 | 450615.566 |
| 5213 | 286143.354 | 450593.174 |

INVENTAR DE COORDONATE-IC-intravilan

| Nr Pct | X [m] | Y [m] |
|---|---|---|
| 5182 | 286358.073 | 450285.223 |
| 5183 | 286358.673 | 450286.044 |
| 5184 | 286359.455 | 450285.525 |
| 5185 | 286358.919 | 450284.686 |
| 5180 | 286358.664 | 450284.301 |
| 5185 | 286360.694 | 450283.120 |
| 5186 | 286362.702 | 450288.004 |
| 5187 | 286364.478 | 450296.213 |
| 5188 | 286399.852 | 450463.480 |
| 5189 | 286412.839 | 450524.964 |
| 5214 | 286153.932 | 450412.310 |
| 5215 | 286199.877 | 450859.975 |
| 5196 | 286486.906 | 450763.142 |
| 5197 | 286488.244 | 450766.802 |
| 5198 | 286498.153 | 450793.801 |
| 5199 | 286503.502 | 450809.623 |
| 5200 | 286506.679 | 450820.782 |
| 5216 | 286202.490 | 450923.603 |
| 5169 | 286116.837 | 450461.696 |
| 5170 | 286119.607 | 450450.205 |
| 5171 | 286132.678 | 450442.118 |
| 5172 | 286179.563 | 450414.426 |
| 5173 | 286218.099 | 450393.636 |
| 5174 | 286265.126 | 450363.890 |
| 5175 | 286307.310 | 450339.492 |
| 5176 | 286331.350 | 450322.479 |
| 5177 | 286336.665 | 450318.665 |
| 5178 | 286339.536 | 450307.664 |
| 5179 | 286339.003 | 450295.738 |
| 5180 | 286358.664 | 450284.301 |
| 5181 | 286358.919 | 450284.686 |

INVENTAR DE COORDONATE-2A-intravilan

| Nr Pct | X [m] | Y [m] |
|---|---|---|
| 5196 | 286486.906 | 450763.142 |
| 5195 | 286443.794 | 450645.191 |
| 5194 | 286439.242 | 450632.660 |
| 5193 | 286434.952 | 450620.636 |
| 5192 | 286430.534 | 450606.988 |
| 5191 | 286425.586 | 450585.303 |
| 5190 | 286421.860 | 450561.575 |
| 5193 | 286434.952 | 450620.636 |
| 5194 | 286439.242 | 450632.660 |
| 5195 | 286443.794 | 450645.191 |
| 5196 | 286486.906 | 450763.142 |
| 5197 | 286488.244 | 450766.802 |
| 5198 | 286498.153 | 450793.801 |
| 5199 | 286503.502 | 450809.623 |
| 5200 | 286506.679 | 450820.782 |
| 5201 | 286506.944 | 450821.720 |
| 5202 | 286422.317 | 450850.054 |
| 5203 | 286293.343 | 450893.723 |
| 5204 | 286232.029 | 450914.434 |
| 5205 | 286200.944 | 450925.333 |
| 5206 | 286192.144 | 450877.533 |
| 5207 | 286190.167 | 450867.369 |
| 5208 | 286184.234 | 450836.837 |
| 5209 | 286172.853 | 450777.509 |
| 5210 | 286156.172 | 450683.772 |
| 5211 | 286147.353 | 450633.074 |
| 5212 | 286144.282 | 450615.566 |
| 5213 | 286143.354 | 450593.174 |

| | | | |
|---|---|---|---|
| S.C.PIRAMID PROIECT S.R.L. CUI RO 13406974 SLATINA,JUD.OLT Tel:0249/430111 mobil:0765/345081 0766/457478 | Benef: SAOUMA CRISTINA SIMONA MUN.CARACAL,JUD.OLT | | Nr.Pr. 50 |
| | Den: STUDIU OPORTUNITATE PENTRU CONSTRUIRE LOCUINTE COM.DEVESELU,SAT COMANA,STR.NICOLAE BALCESCU, NR.15,15A,15B,15C,EXTRAVILAN T24,P1/2,2/2,3/2, JUD.OLT | | Faza: STUDIU OPORTUNITATE |
| Specialitate: | Nume: | Denumire Plan: ZONIFICARE PROPUSA | Nr.Pl. A.06 |
| Sef Proiect: | arh.Ionescu A. | | |
| Proiectat: | arh.Ionescu A. | | |
| Desenat: | ing. Florescu D. | Sc:1:1000 Data:06.03.2026 | |