

 


LEGENDA :

- LIMITE**
- LIMITA TERITORIULUI ADMINISTRATIV AL UNITĂȚII TERRITORIALE DE BAZĂ
 - LIMITA INTRAVILANULUI PROPUȘ
 - LIMITA ZONEI CENTRALE
- ZONIFICARE FUNCȚIONALĂ**
- ZONA PENTRU LOCUINȚE ȘI FUNCȚIUNI COMPLEMENTARE
 - ZONA INSTITUȚII PUBLICE ȘI SERVICII
 - ZONA UNITĂȚI INDUSTRIALE / DEPOZITARE
 - ZONA UNITĂȚI AGRICOLE
 - SPAȚII PLANTATE, AGREMENT, SPORT
 - ZONA OBIECTIVE PATRIMONIU
 - TERENURI AGRICOLE ÎN INTRAVILAN
 - ZONA GOSPODĂRIE COMUNALĂ
 - ZONA CONSTRUCȚII AFERENTE LUCRĂRILOR TEHNICO - EDILITARE
 - APE
 - PĂDURI
 - TERENURI NEPRODUCTIVE
 - BAZA MILITARA DEVESELU
- DRUMURI / STRĂZI ÎN INTRAVILAN**
- DRUMURI NAȚIONALE / EUROPENE
 - DRUMURI JUDEȚENE
 - DRUMURI COMUNALE
 - ZONA CAI FERATE
 - STRĂZI PROPUSE PENTRU LARGIRE ȘI MODERNIZARE
 - INTERSECȚII PROPUSE SPRE MODERNIZARE
 - PROFIL TRANSVERSAL PROPUȘ
 - STRĂZI NOI PROPUȘ
- ZONE DE PROTECȚIE / INTERDICȚIE**
- ZONA DE PROTECȚIE FAȚĂ DE OBIECTIVE CU VALOARE DE PATRIMONIU
 - ZONA DE PROTECȚIE SANITARA
 - ZONA PROTECȚIE FAȚĂ DE CONSTRUCȚII ȘI CULOARE TEHNICE
 - ZONA PROTECȚIE MAPN
 - ZONA CFR - categoria de folosință cal ferate
beni cu destinație specială
 - ZONA CFR - zona de siguranță a infrastructurii feroviare
 - ZONA CFR - zona de protecție a infrastructurii feroviare

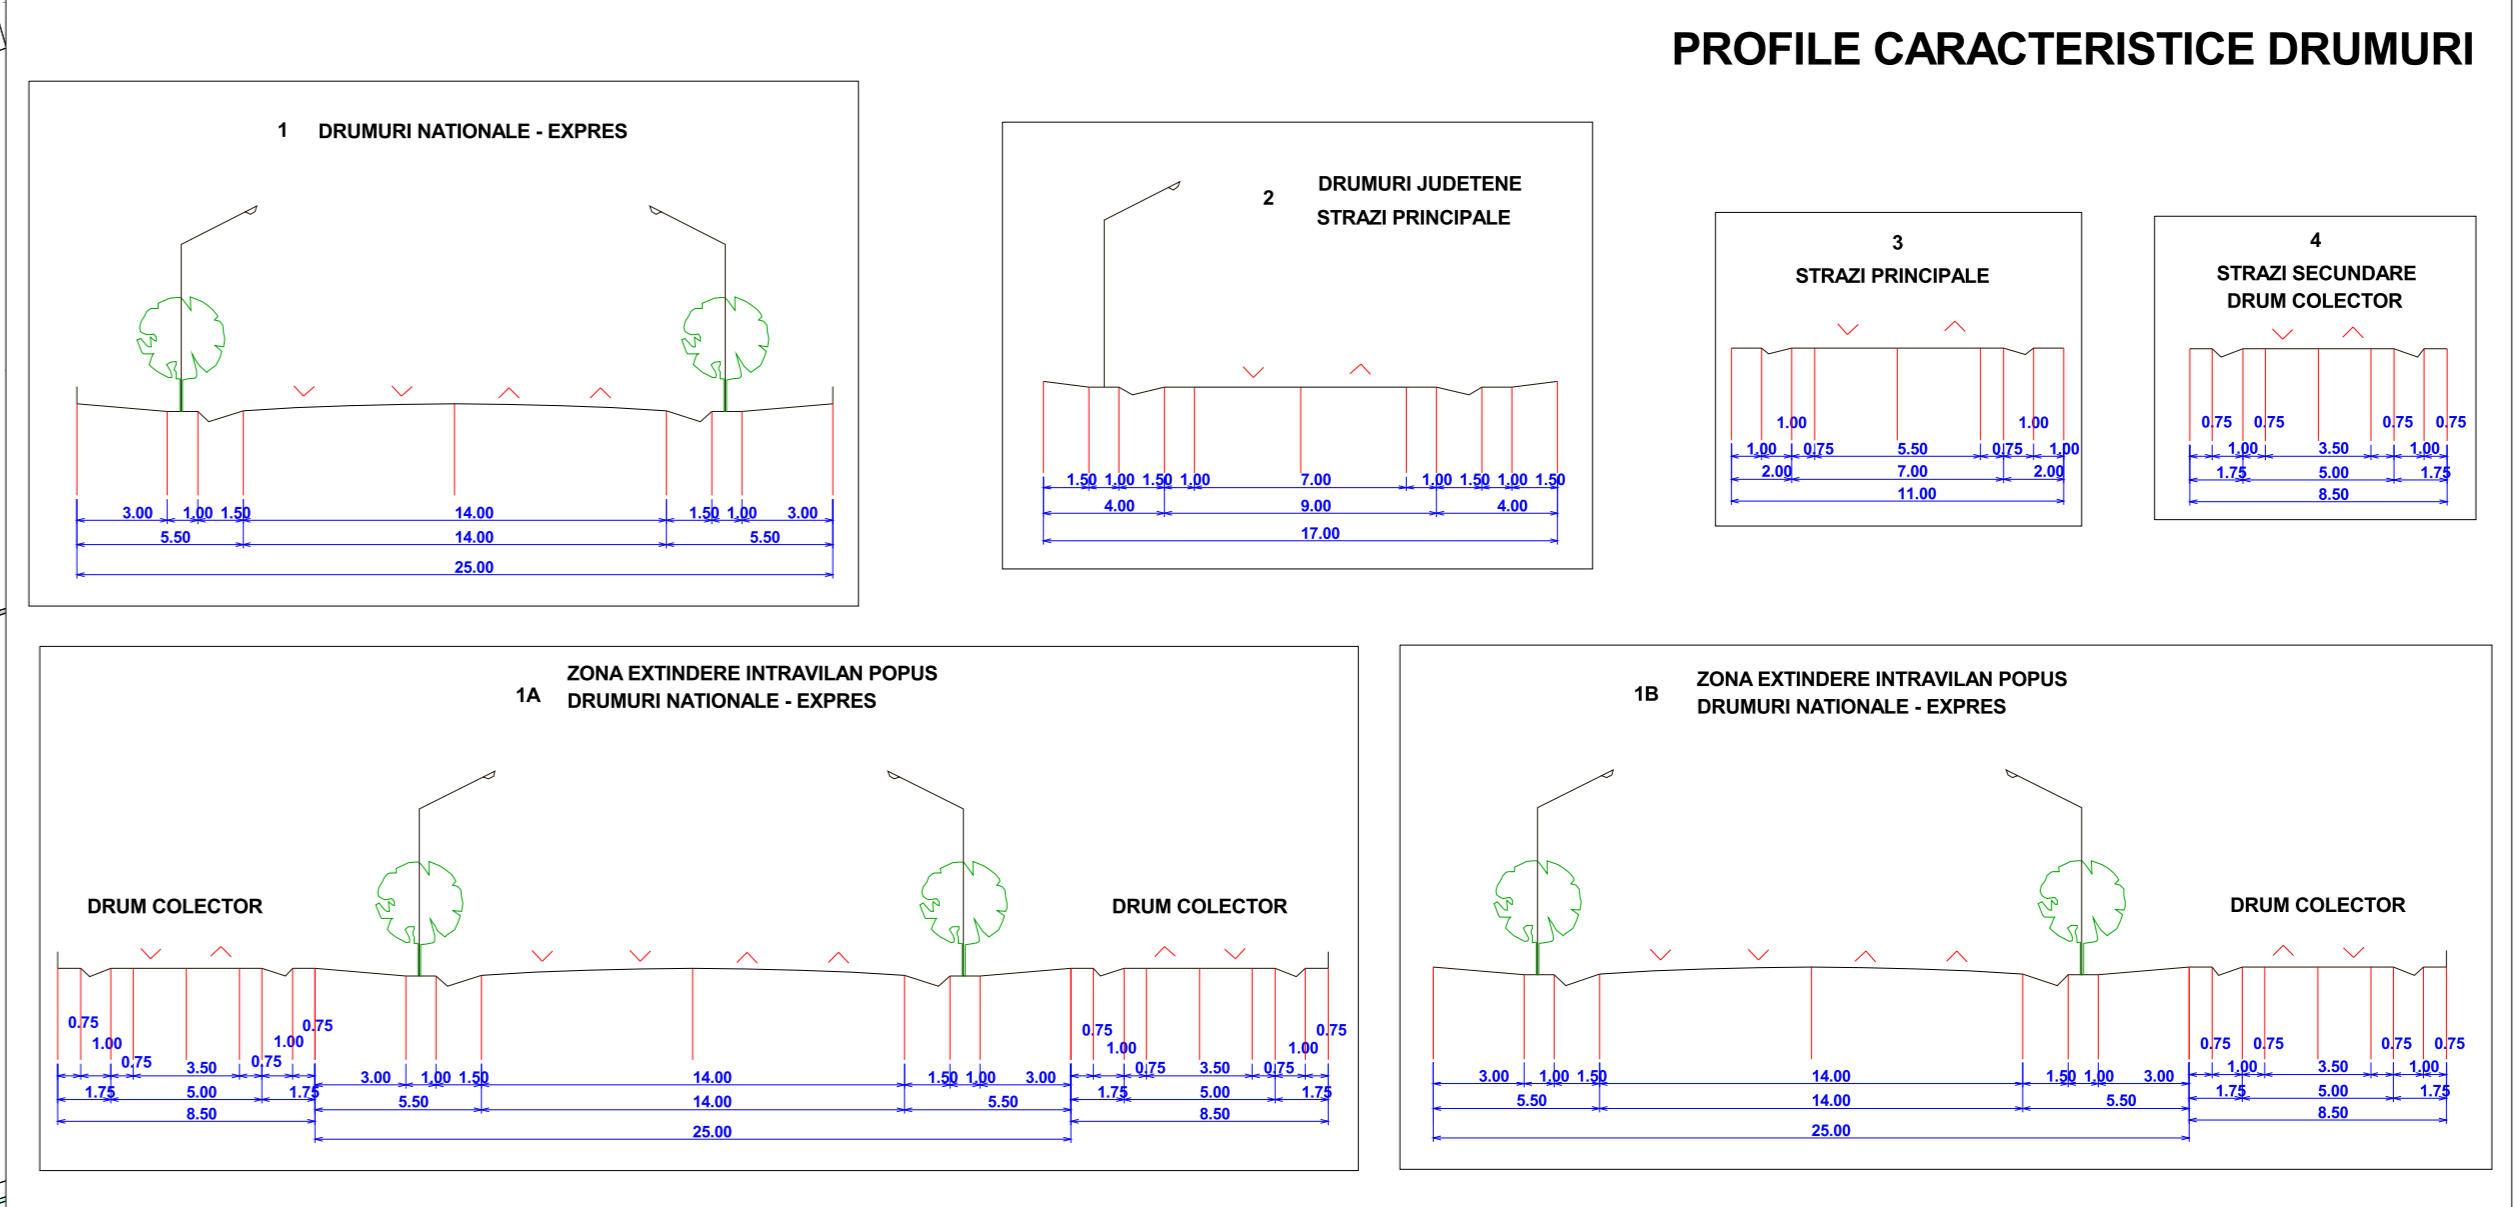

ZONIFICARE	ZONE COMPONENTE	HA.
LRI A	ZONA LOCUINTE SI FUNCTIUNI COMPLEMENTARE	50.01
LRI B	ZONA LOCUINTE SI FUNCTIUNI COMPLEMENTARE	16.44
LRI C	ZONA LOCUINTE SI FUNCTIUNI COMPLEMENTARE	5.00
LRI D	ZONA LOCUINTE SI FUNCTIUNI COMPLEMENTARE	39.48
LRI E	ZONA LOCUINTE SI FUNCTIUNI COMPLEMENTARE	65.27
LRI F	ZONA LOCUINTE SI FUNCTIUNI COMPLEMENTARE	9.66
LRI G	ZONA LOCUINTE SI FUNCTIUNI COMPLEMENTARE	1.33
IS	ZONA SERVICII SI UTILITATE PUBLICA	4.29
CR1	CAI DE COMUNICATIE	11.69
CR4	GARA DEVESELU	0.34
GC2	STATIE DE EPURARE	0.38
GC3	CIMITIR	1.07
SP2	TEREN SPORT	0.86
SP3	ZONA AMENAJARE TURISTICA - ZONA VERDE	14.31
A2	COMPLEX AGRICOL	1.26
A3	STATIE POMPAIRE	0.06
I3	ZONA INDUSTRIALA - PARC VOLATIC	13.61
I4	COMPLEX INDUSTRIAL	26.22
		263.24

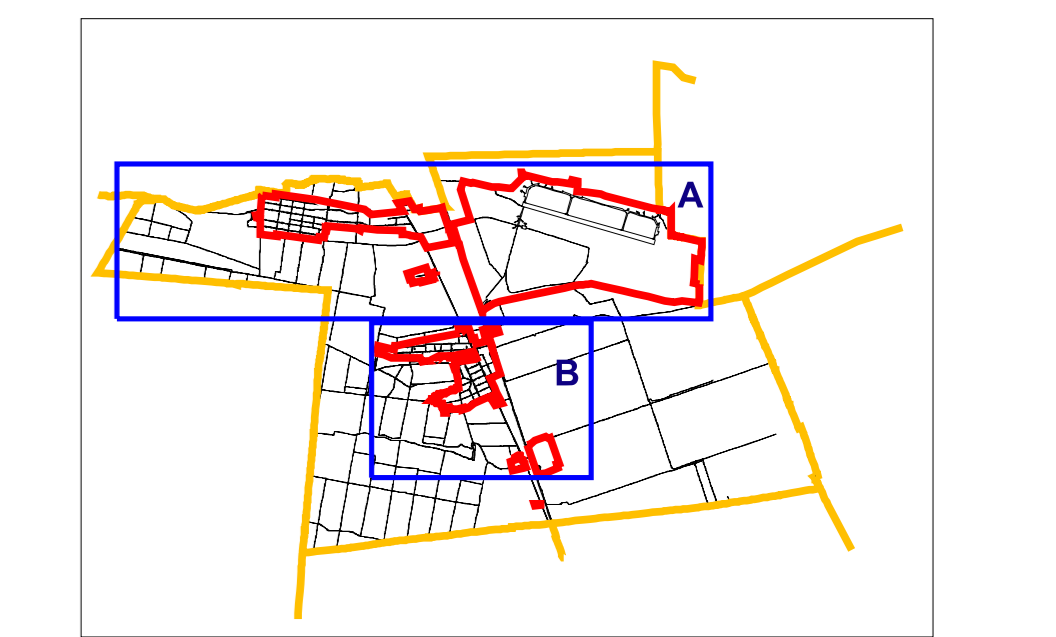

BILANT ZONE FUNCTIONALE PROPUȘ	
LOCUIȚE ȘI FUNCȚIUNI COMPLEMENTARE	290.44 21.80%
UNITATI INDUSTRIALE ȘI DEPOZITARE	77.63 5.87%
UNITATI AGRO ZOOTEHNICE	7.76 0.58%
INSTITUTII ȘI SERVICII DE INTERES PUBLIC	43.41 3.26%
CAI DE COMUNICATIE ȘI TRANSPORT	59.65 4.48%
din care: BUTLIER	06.92 0.51%
FEROVIAIR	1.33 0.10%
NAVAL	0.00 0.00%
AERIAN	0.00 0.00%
SPAȚII VERZI, SPORT, AGREMENT, PROTECȚIE	42.49 3.19%
CONSTRUCȚII TEHNICO-EDILITARE	0.44 0.03%
GOSPODĂRIE COMUNALA, CIMITIRE	2.81 0.21%
DESTINATIE SPECIALA	289.26 21.23%
TERENURI LIBERE	0.00 0.00%
APE	9.64 0.72%
PĂDURI	0.00 0.00%
TERENURI NEPRODUCTIVE	8.90 0.67%
TOTAL INTRAVILAN PROPUȘ	1332.52 100.00%

DENUMIRE LOCALITATE	INTRAVILAN PROPUȘ (ha)
DEVESELU	263.24
COMANCA	269.62
CARTIER "AVIATORILOR"	10.41
DESTINATIE SPECIALA	789.26
	1332.52

DENUMIRE LOCALITATE		INTRAVILAN PROPUȘ (ha)
DEVESELU		263.24
COMANCA		269.62
CARTIER "AVIATORILOR"		10.41
DESTINATIE SPECIALA		789.26
		1332.52

VERIFICATOR EXPERT	NUME	SIGNATURA	CERINTA	REPERAT EXPERTIZA NR. DATA

VERIFICATOR EXPERT	NUME	SIGNATURA	CERINTA	REPERAT EXPERTIZA NR. DATA

VERIFICATOR EXPERT	NUME	SIGNATURA	CERINTA	REPERAT EXPERTIZA NR. DATA

