

## LEGENDA




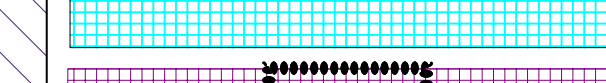
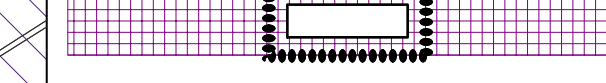
### LIMITE

-  LIMITA UAT COMUNA GIUVARASTI
-  LIMITA INTRAVILANULUI EXISTENT
-  LIMITA INTRAVILANULUI PROPUȘ
-  LIMITA ZONEI CENTRALE EXISTENTA/PROPUSA







### ARIILE PROTEJATE




-  SIT NATURA 2000 (ROSDI0376-RAUL OLT ÎN TRE MARUNTEI ȘI TURNU MAGURELEI)
-  SIT NATURA 2000 (ROSPAD024- CONFLUENȚA OLT - DUNARE)

### ZONE DE PROTECȚIE, RESTRICTII, INTERDICȚII


-  INTERDICȚIE TEMPORARĂ DE CONSTRUIE PÂNĂ LA ELABORARE PŪZ
-  ZONE IMPROPRII DE CONSTRUIT (ZONE INUNDABILE)(CONFORM STUDIULUI GEOTEHNIC)
-  ZONE CU PROBABILITATE MARE ȘI MĂDIE DE PRODUCERE A ALUNECĂRIILOR DE TEREN (CONFORM STUDIULUI GEOTEHNIC)
-  MONUMENT ISTORIC (OT-II-M-B-089101)/ ZONA DE PROTECȚIE A MONUMENTULUI
-  ZONA DE PROTECȚIE SANITARĂ CONFORM ORDIN M.S. NR.119/2014

## RETELE EDILITARE

-  STĂTIE DE EPURARE
-  CONDUCTĂ CANALIZARE PROIECTATĂ (CONFORM PROIECT TEHNIC)
-  CONDUCTĂ CANALIZARE PROPUSĂ PRIN PUG , PE TRASEUL DRUMURILOR EXISTENTE
-  PROPUNERE CONDUCTĂ DE CANALIZARE - PE TRASEUL DRUMURILOR PROPUȘE PRIN PUG (TRASEELE DRUMURILOR AU CARACTER ORIENTATIV ȘI POT FI MODIFICATE PRIN DOCUMENTAȚII DE TIP PŪZ)
-  CONDUCTĂ REFULARE APE MENAJERE (CONFORM PROIECT TEHNIC)
-  CONDUCTĂ DE EVACUARE EFLENT (CONFORM PROIECT TEHNIC)

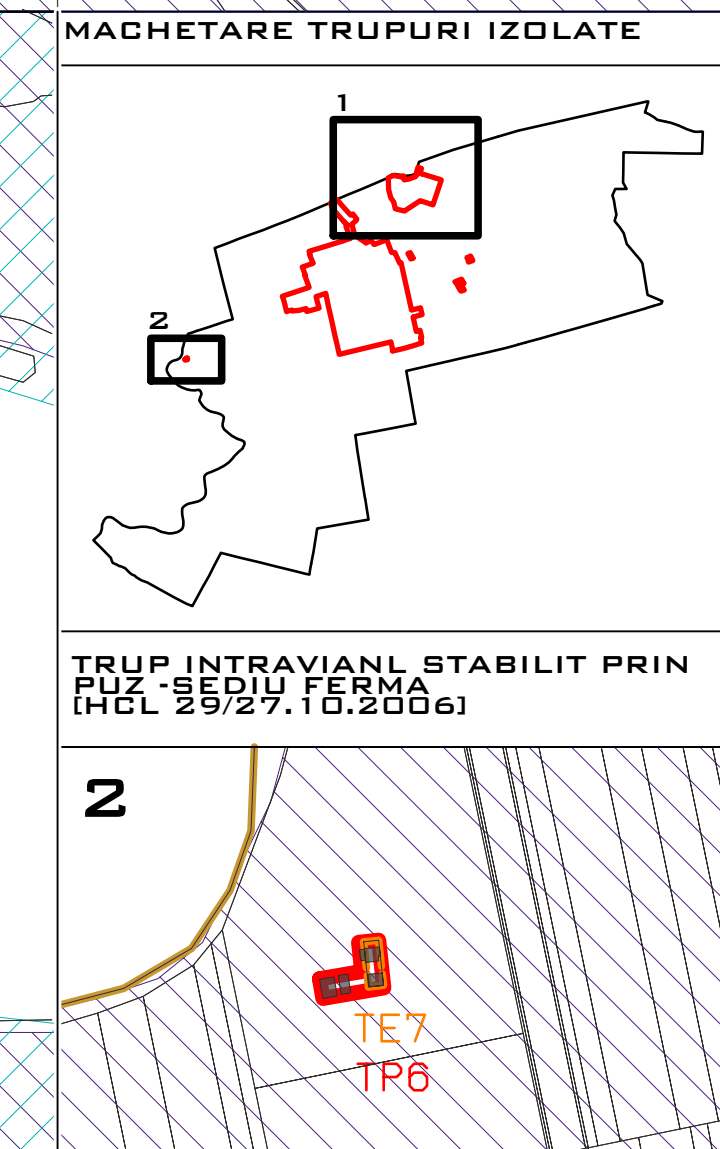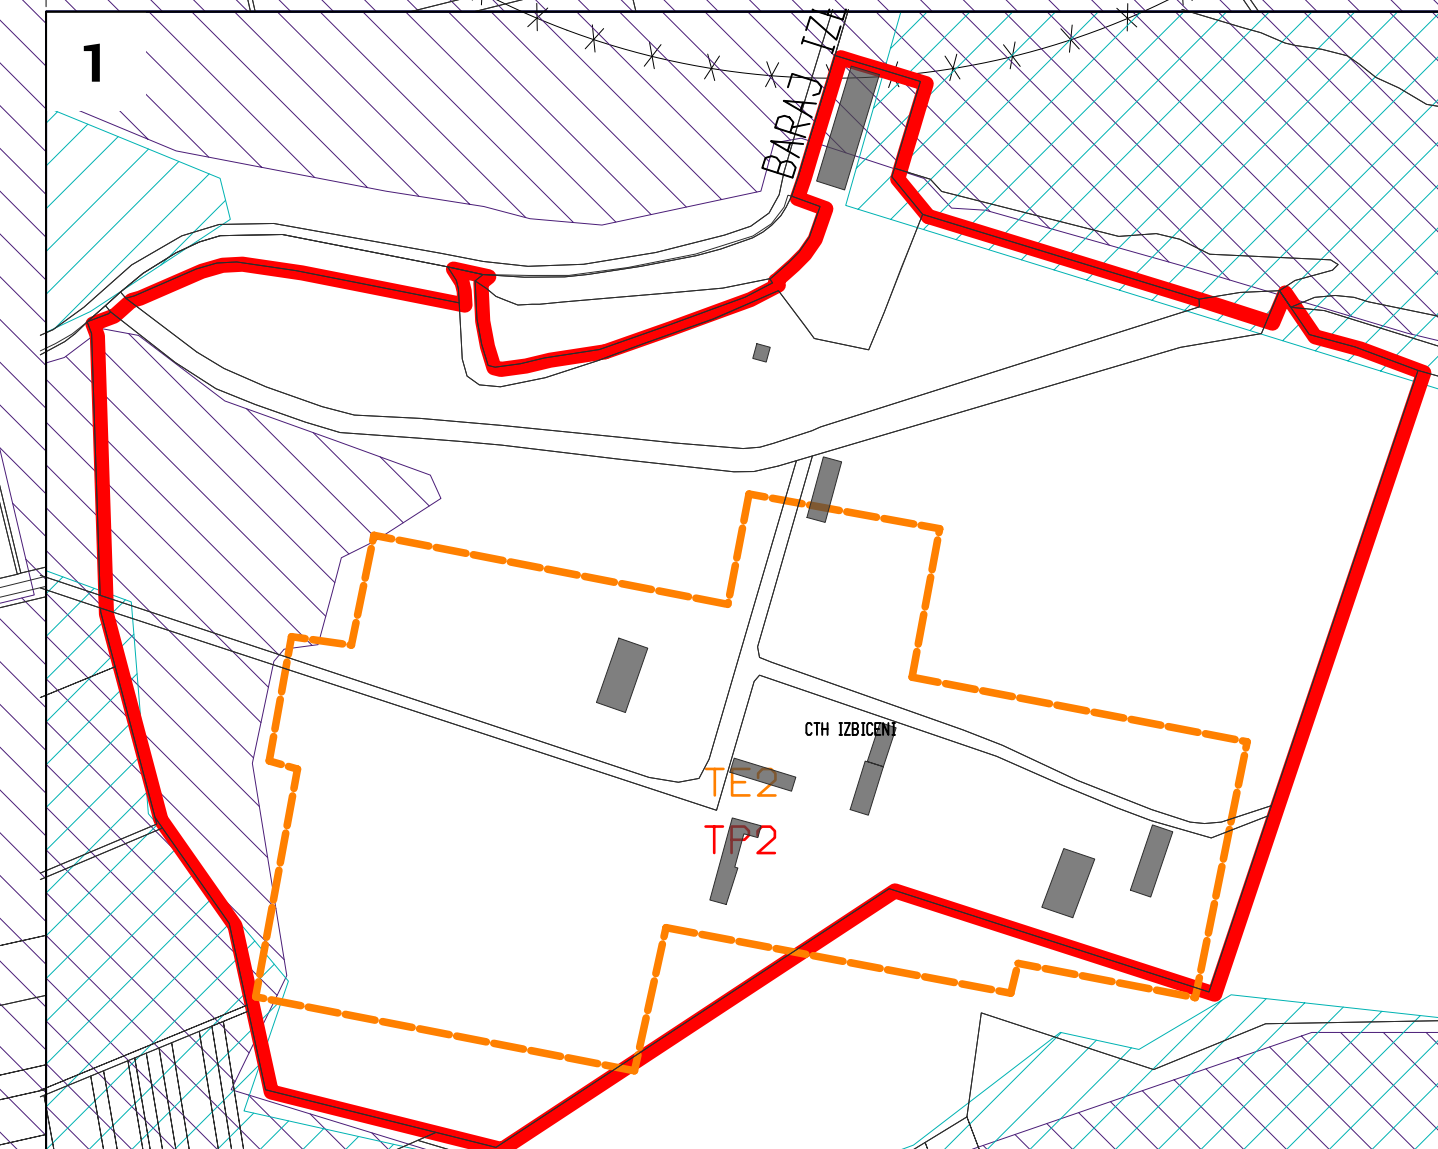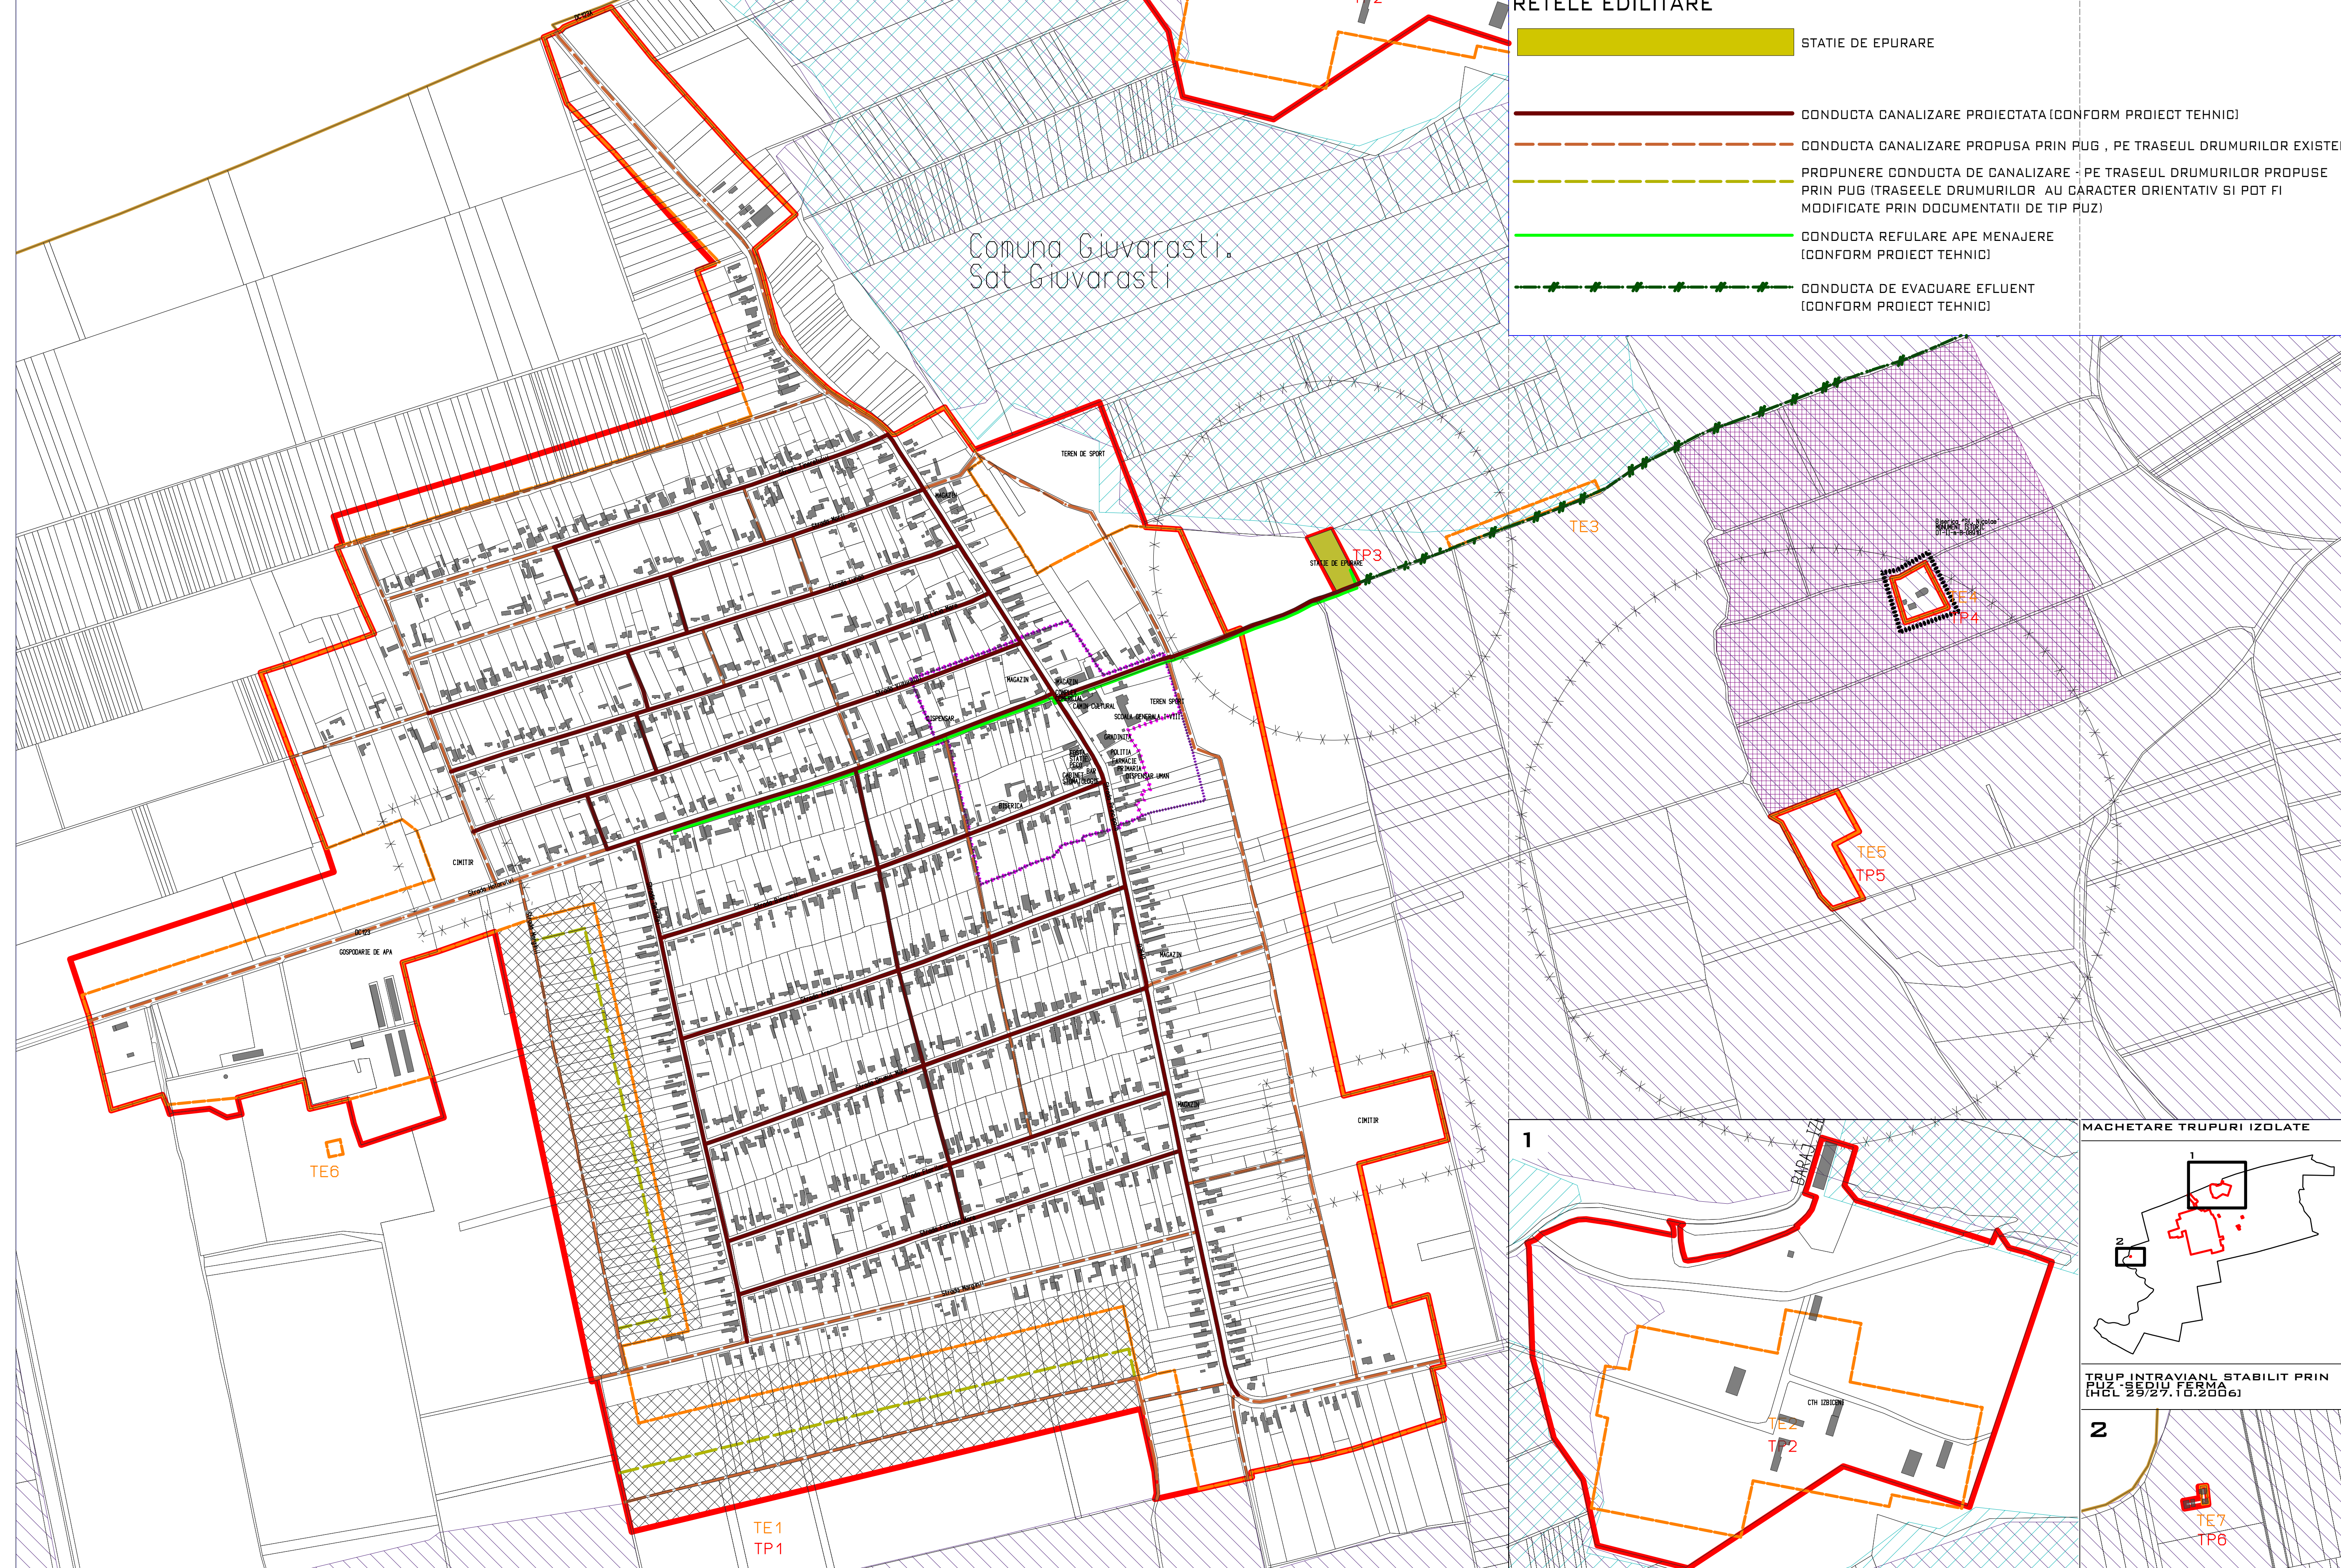

TRUP INTRAVILANUL STABILIT PRIN  
HOTARARE DE CONSILIU LOCAL NR. 15/2006

PROIECTANT GENERAL: URBAN OPEN GIS S.R.L.		<b>BENEFICIAR</b> COMUNA GIUVARASTI, JUDETUL OLT	
 C.U.I. 24192482 J402669/2015 BUCUREȘTI, SECTOR 3		<b>DENUMIRE PROIECT</b> ACTUALIZARE PLAN URBANISTIC GENERAL COMUNA GIUVARASTI, JUDETUL OLT	
SEF PROIECT	URB. GEORGIANA PIRVU	<b>DENUMIRE PLANSĂ</b> EVACUAREA APELOR UZATE	
PROIECTAT/ DESENAT	URB. GEORGIANA PIRVU URB. NICOLAE NEGREA		
PROIECT DU 11	FAZA P.U.G.	PLANSĂ 4.2	DATA DECEMBRIE 2017 SCARA 1:5.000